


Grundstücksvormerkungsplan Morschenich

Ergebnisdarstellung zum Stand 19.05.2015

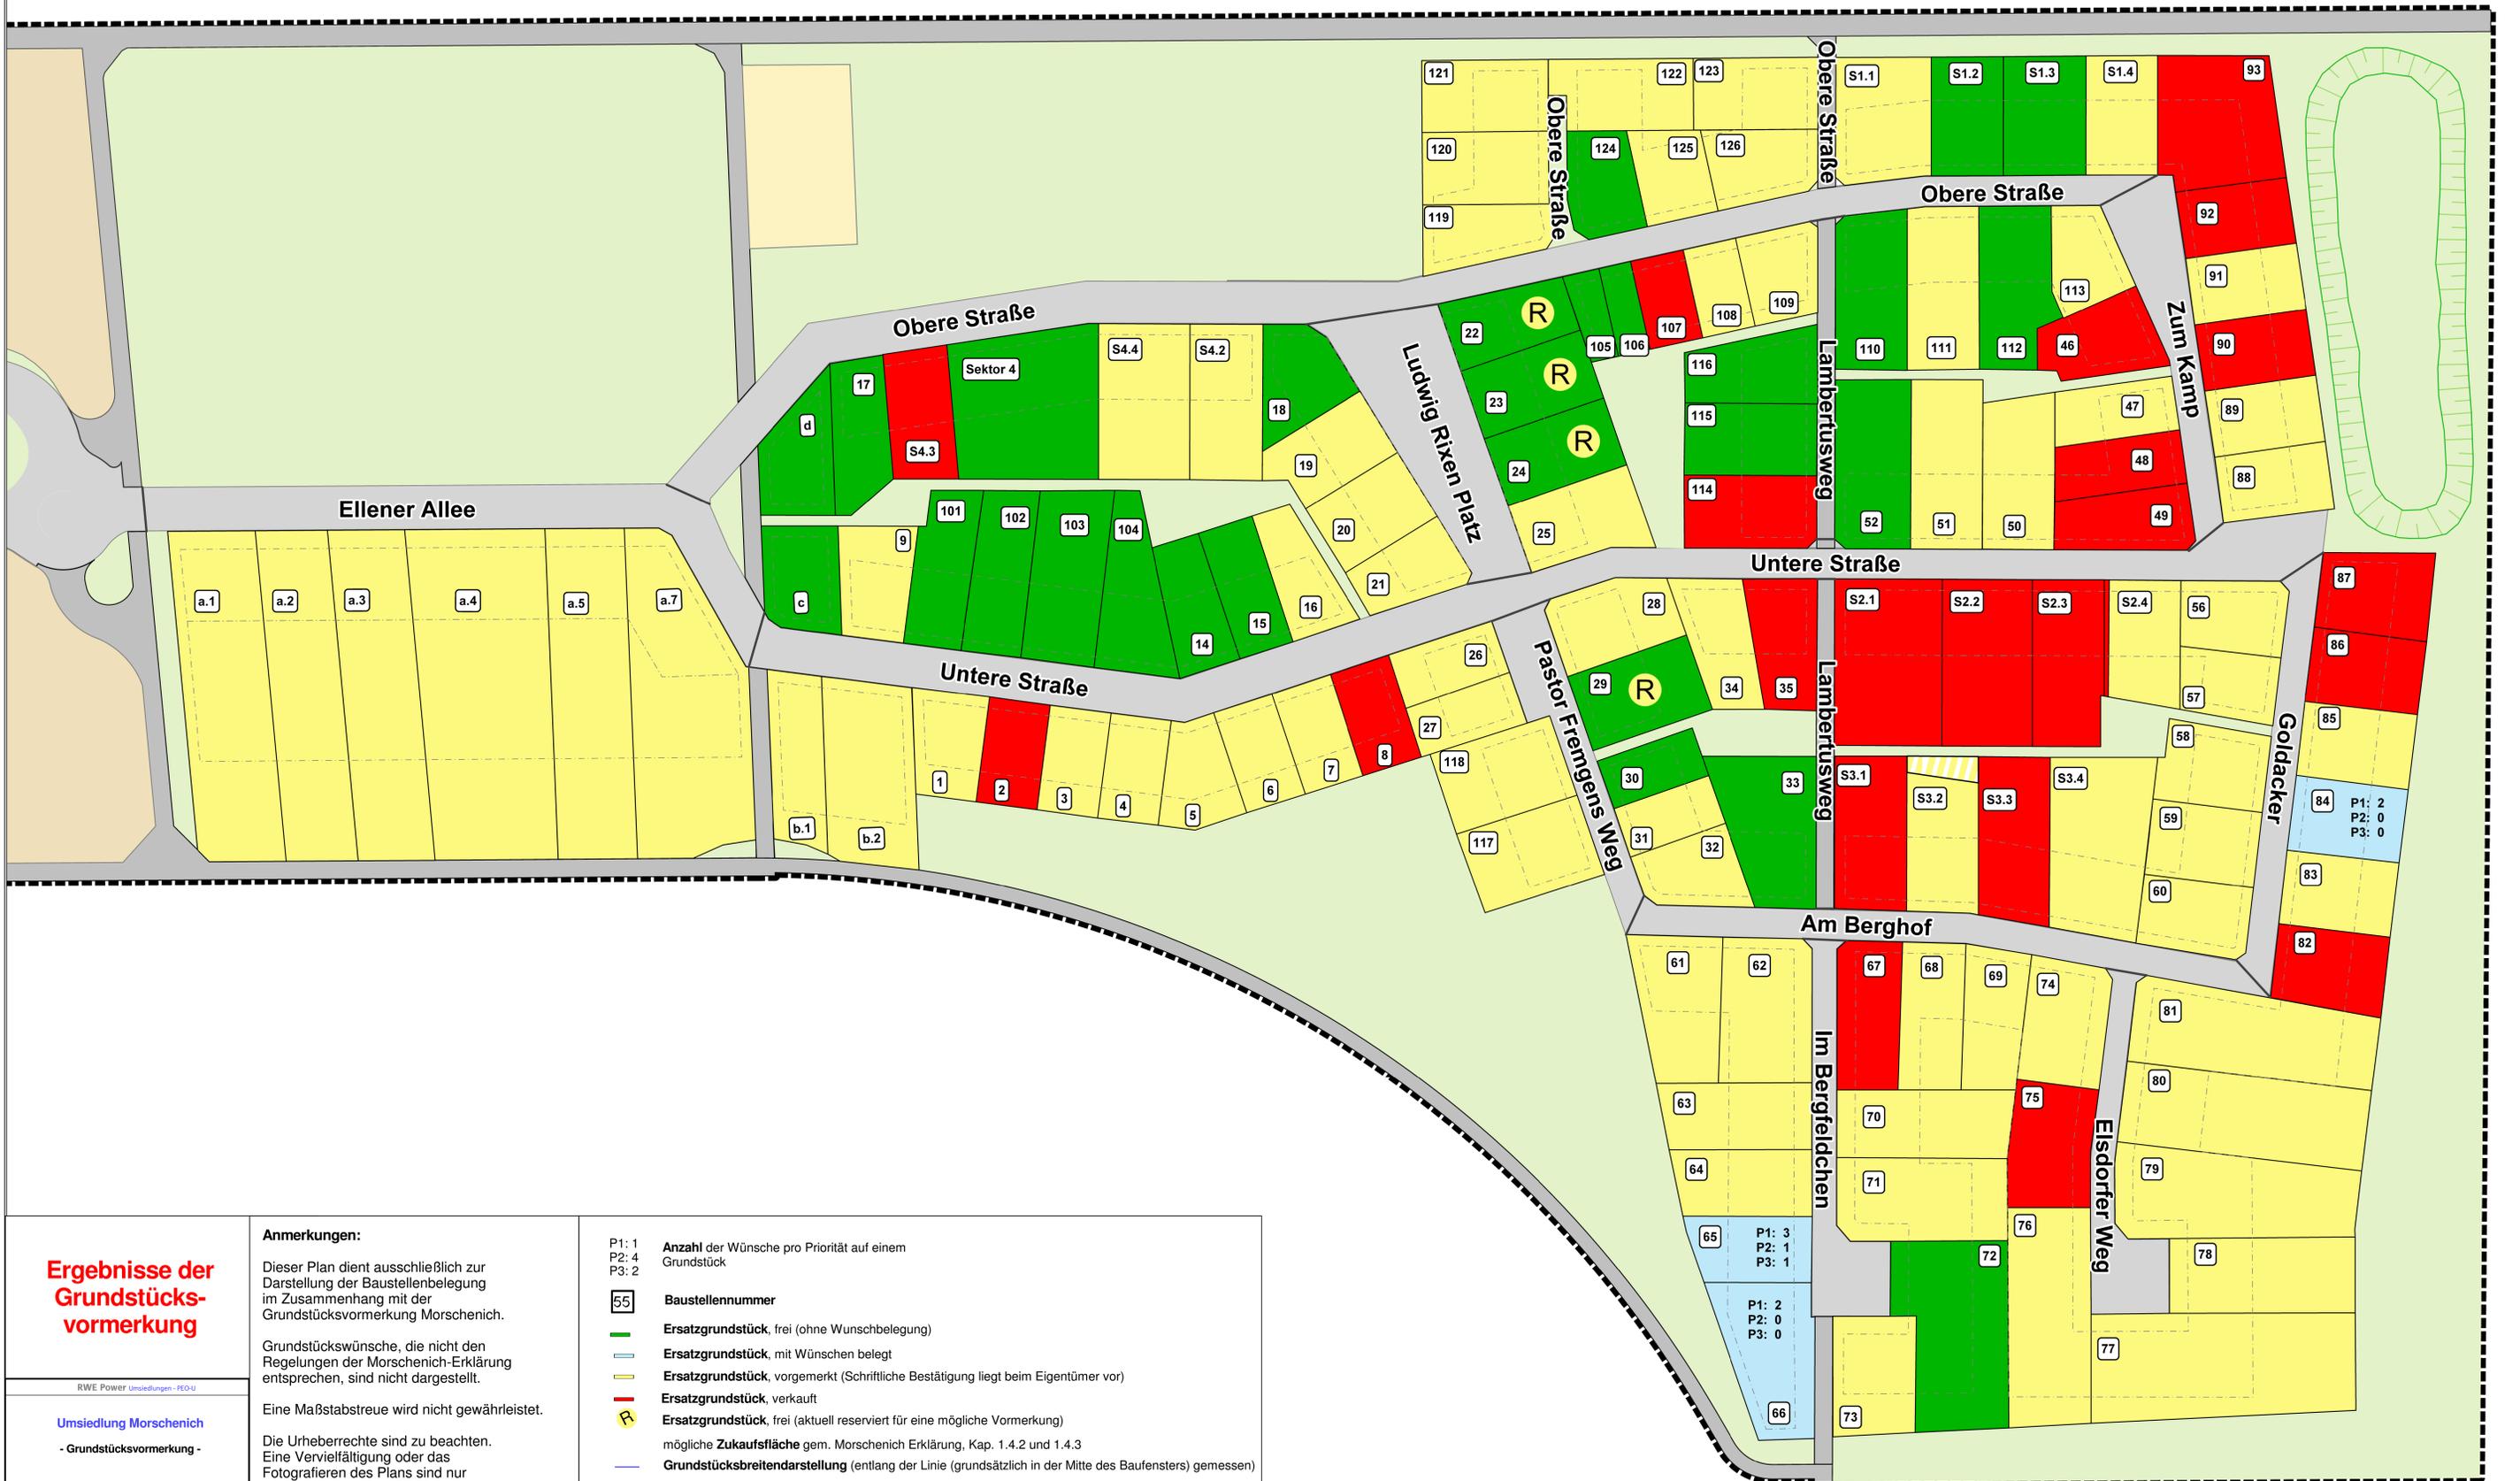

Ergebnisse der Grundstücksvormerkung

RWE POWER Umsiedlungen - FEO-U

Umsiedlung Morschenich
- Grundstücksvormerkung -

Anmerkungen:

Dieser Plan dient ausschließlich zur Darstellung der Baustellenbelegung im Zusammenhang mit der Grundstücksvormerkung Morschenich.

Grundstückswünsche, die nicht den Regelungen der Morschenich-Erklärung entsprechen, sind nicht dargestellt.

Eine Maßstabstreue wird nicht gewährleistet.

Die Urheberrechte sind zu beachten. Eine Vervielfältigung oder das Fotografieren des Plans sind nur mit Zustimmung von RWE-Power erlaubt.

P1: 1
P2: 4
P3: 2

Anzahl der Wünsche pro Priorität auf einem Grundstück

55

Baustellennummer

■

Ersatzgrundstück, frei (ohne Wunschbelegung)

■

Ersatzgrundstück, mit Wünschen belegt

■

Ersatzgrundstück, vorgemerkt (Schriftliche Bestätigung liegt beim Eigentümer vor)

■

Ersatzgrundstück, verkauft

Ⓜ

Ersatzgrundstück, frei (aktuell reserviert für eine mögliche Vormerkung)

mögliche Zukaufsfläche gem. Morschenich Erklärung, Kap. 1.4.2 und 1.4.3

—

Grundstücksbreitendarstellung (entlang der Linie (grundsätzlich in der Mitte des Baufensters) gemessen)