


# Grundstücksvormerkungsplan Morschenich

## Ergebnisdarstellung zum Stand 03.09.2015 (inkl. Ersatzgrundstücke für Umsiedlermieter)

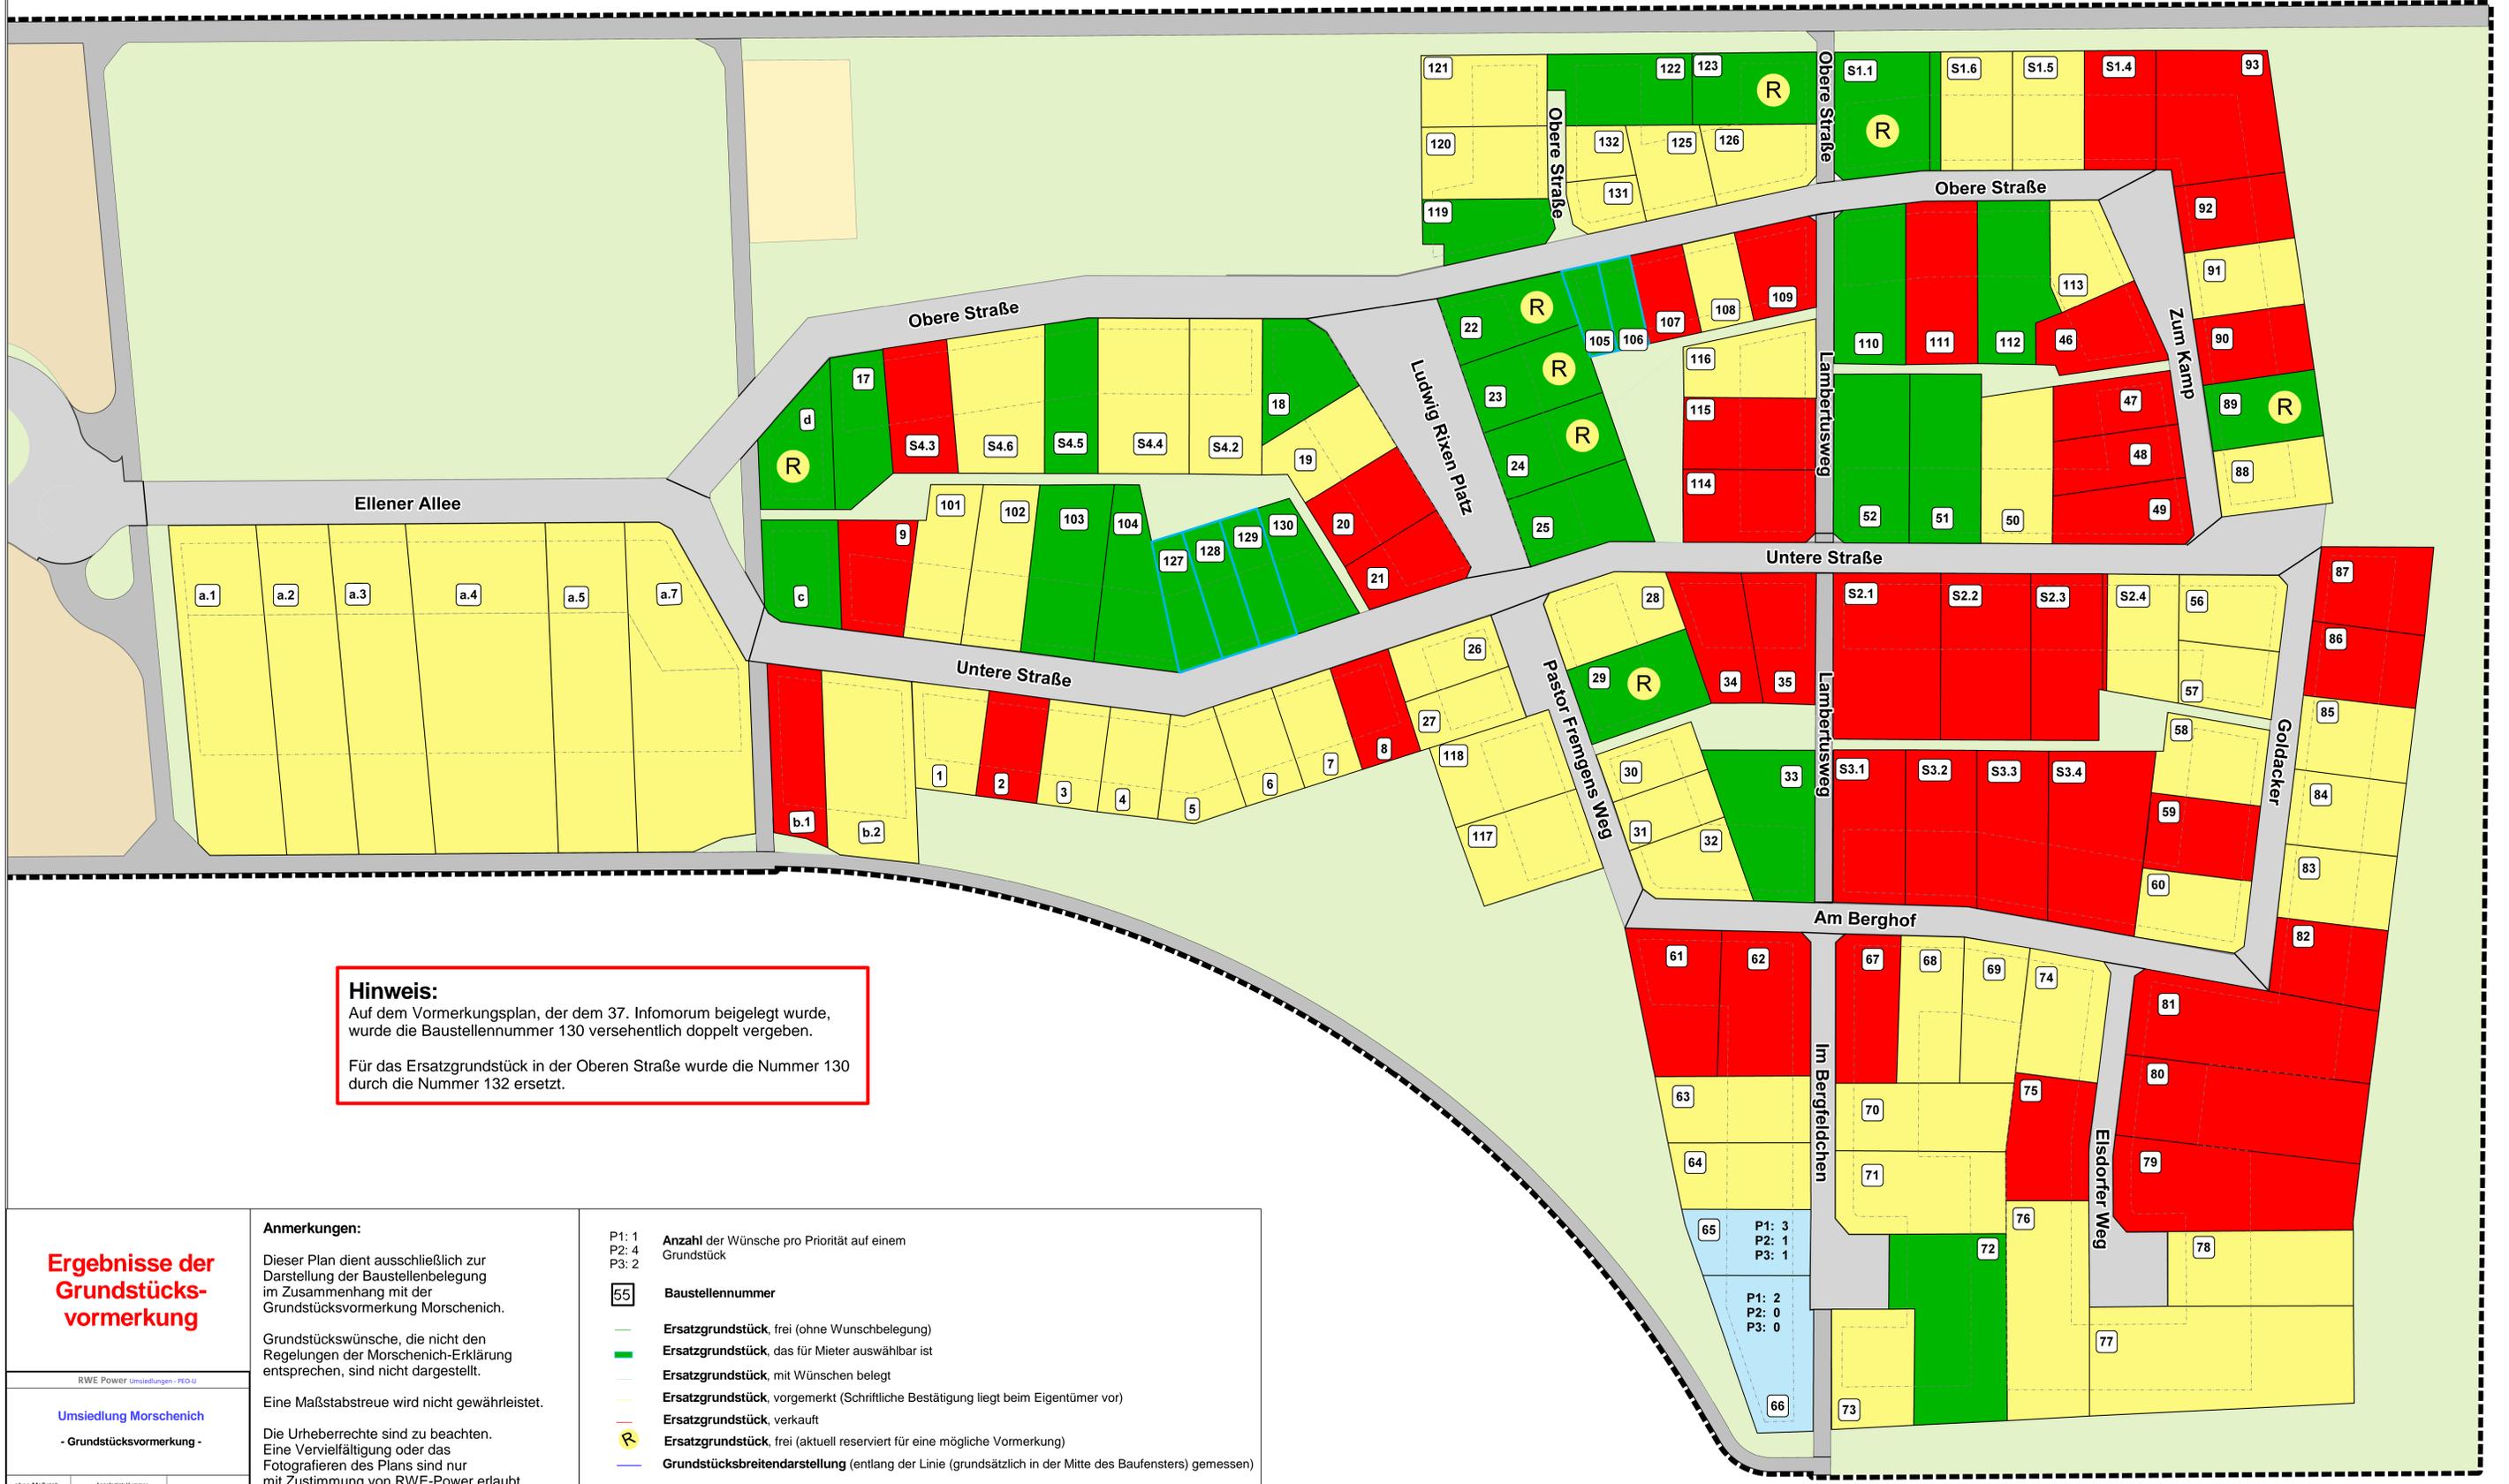

**Hinweis:**  
 Auf dem Vormerkungsplan, der dem 37. Inforum beigelegt wurde, wurde die Baustellennummer 130 versehentlich doppelt vergeben.  
 Für das Ersatzgrundstück in der Oberen Straße wurde die Nummer 130 durch die Nummer 132 ersetzt.

### Ergebnisse der Grundstücksvormerkung

RWE Power Umsiedlungen - FID-U

Umsiedlung Morschenich  
 - Grundstücksvormerkung -

#### Anmerkungen:

Dieser Plan dient ausschließlich zur Darstellung der Baustellenbelegung im Zusammenhang mit der Grundstücksvormerkung Morschenich.

Grundstückswünsche, die nicht den Regelungen der Morschenich-Erklärung entsprechen, sind nicht dargestellt.

Eine Maßstabstreue wird nicht gewährleistet.

Die Urheberrechte sind zu beachten. Eine Vervielfältigung oder das Fotografieren des Plans sind nur mit Zustimmung von RWE-Power erlaubt.

P1: 1  
 P2: 4  
 P3: 2

Anzahl der Wünsche pro Priorität auf einem Grundstück

55

Baustellennummer

— Ersatzgrundstück, frei (ohne Wunschbelegung)

— Ersatzgrundstück, das für Mieter auswählbar ist

— Ersatzgrundstück, mit Wünschen belegt

— Ersatzgrundstück, vorgemerkt (Schriftliche Bestätigung liegt beim Eigentümer vor)

— Ersatzgrundstück, verkauft

Ⓡ Ersatzgrundstück, frei (aktuell reserviert für eine mögliche Vormerkung)

— Grundstücksbreitendarstellung (entlang der Linie (grundsätzlich in der Mitte des Baufensters) gemessen)